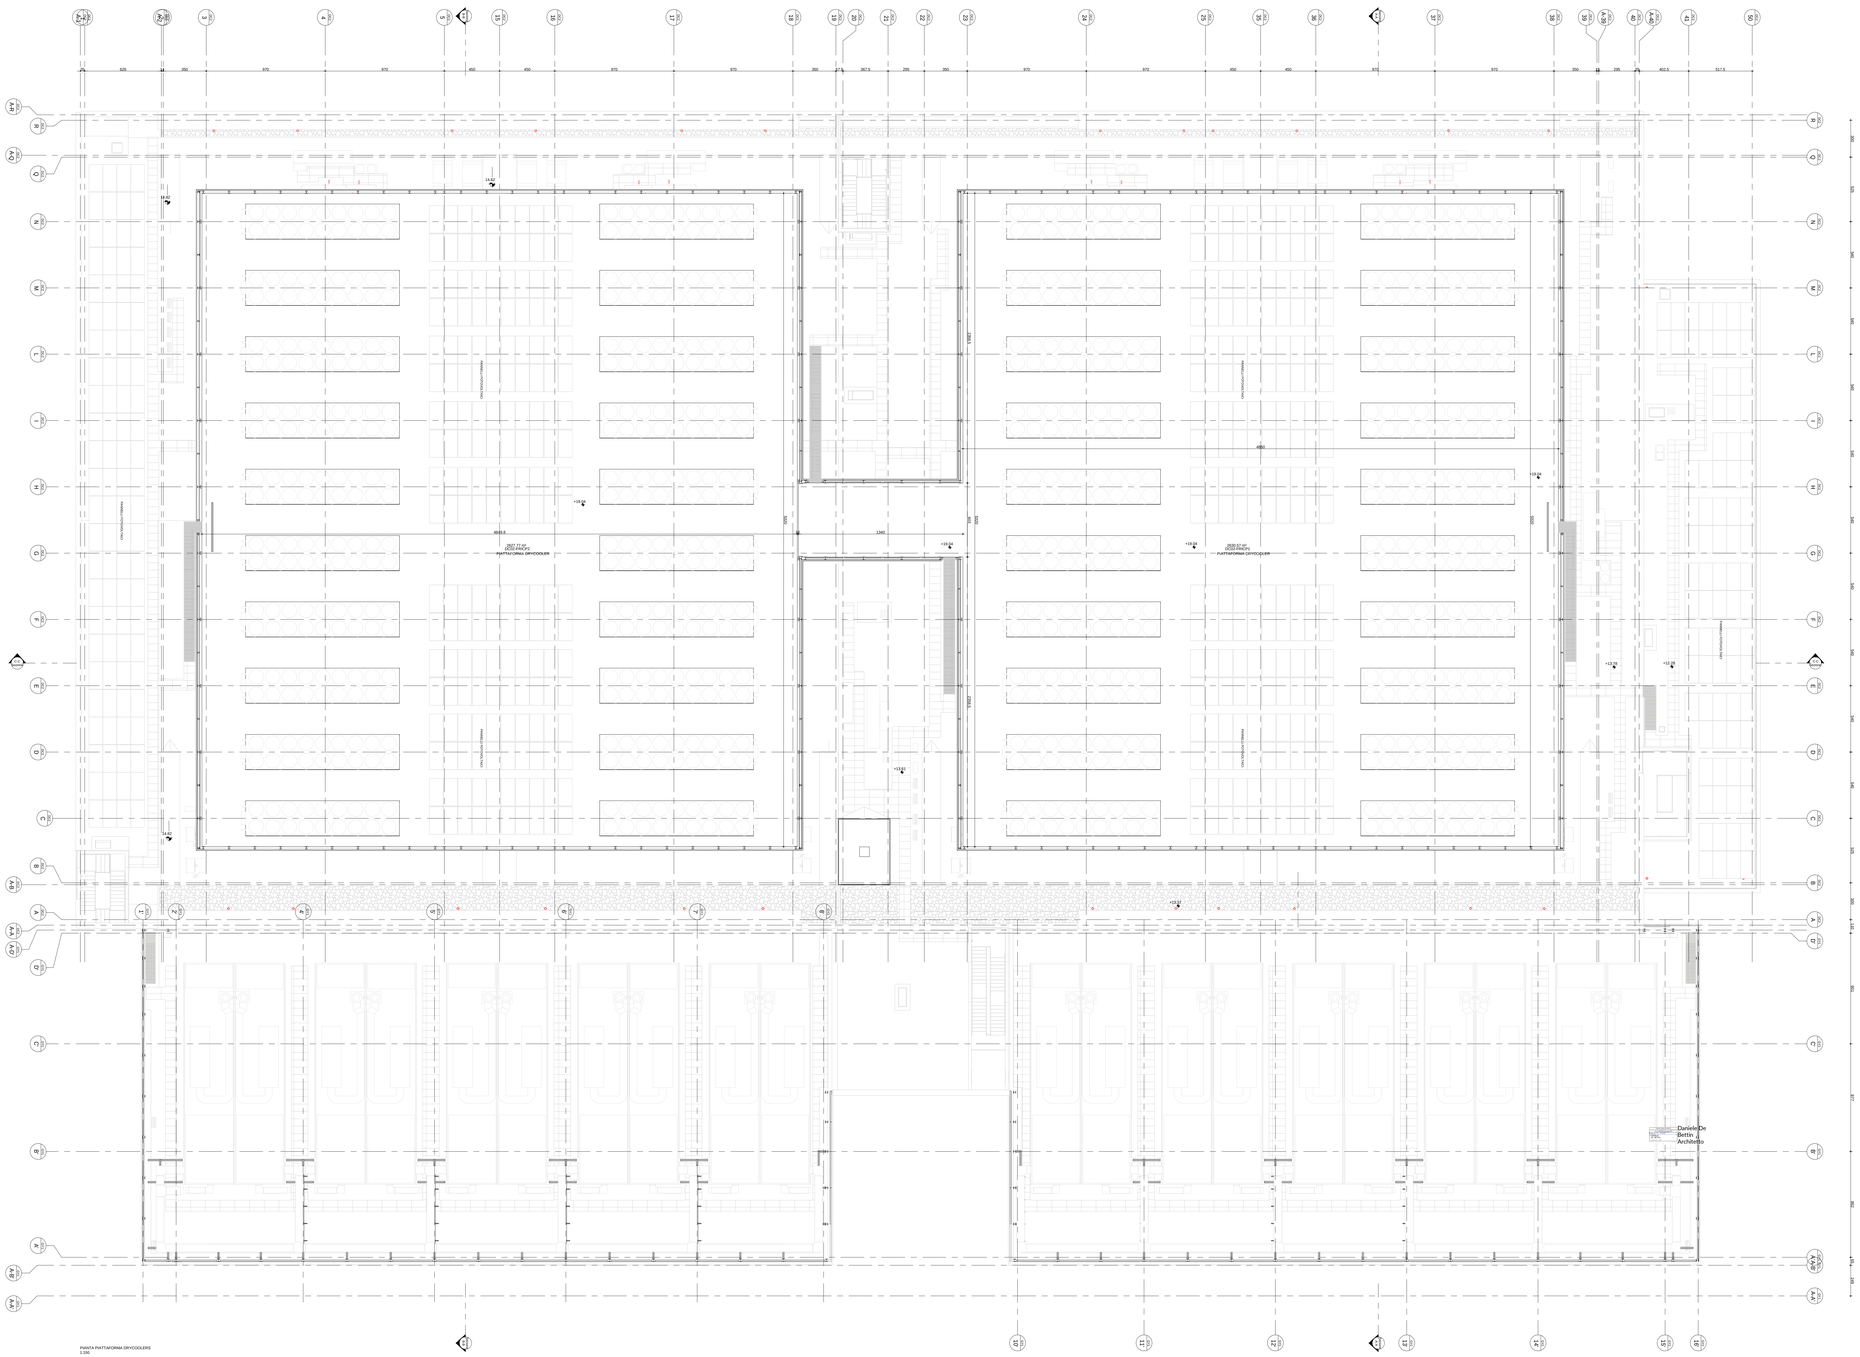

LEGENDA GENERALE

- Blocchi di Calcestruzzo
- Calcestruzzo prefabbricato
- Calcestruzzo argilla espansa
- Pannelli prefabbricati in CLS alleggerito con taglio termico
- Isolamento ad alta density
- Parete con sottostruttura metallica e lastre in cartongesso
- Parete divisoria in grigliato
- Pilastro in calcestruzzo armato
- Parcheggio per disabili
- Parcheggio
- Pannelli fotovoltaici
- Porta singola
- Porta doppia
- Porta ginevole
- Porta ascensore
- Simbolo disabile
- PN Ø 150 — Pluviale acqua piovana
- Ghiaia
- Gruppi elettrogeni
- Drycooler

ETICHETTA LOCALE

Nome Locale ITA

Codice locale

Area (mq)

CODICE LOCALE

CODICE EDIFICIO
DC02 : DATA CENTER N° 1
DC03 : DATA CENTER N°2
B1 : EDIFICIO UFFICI
D4 : SOTTOSTAZIONE

NUMERO PROGRESSIVO LOCALE
1
2
3
. . .

BD1-DEP01

CODICE DEL LOCALE
B1C : CONTROLLO ACCESSI
DEP : DEPOSITO
CED : CENTRO SERVER
UFF : UFFICIO
consultare il pGI per l'elenco completo

PIANO
0 : PIANO TERRA
1 : PIANO PRIMO
2 : SECONDO PIANO
3 : COPERTURA
P : PIATTAFORMA GRUPPI FRIGO

Il presente elaborato è valido solo in coordinamento con tutte le altre discipline specialistiche con le quali deve essere verificata la conformità. Tutte le misure ed eventuali variazioni rispetto al presente elaborato devono essere verificate in cantiere.
This plan only valid in connection & coordination with the plans of all other Specialist disciplines, and must be checked for conformity with these plans. Devations in dimensions must be clarified with the site management.

CLIENT / COMMITTENTE:

Data4 SMART & SCALABLE DATA CENTERS

Project Name / Progetto:

DATA CENTER MIL01 VITTUONE

Location / Indirizzo progetto:

Via Giovanni Pascoli Vittuone (MI)

DESIGN TEAM / TEAM DI PROGETTO

CONSULTING DESIGNER / PROGETTISTA
Arch. Daniele De Bettin
DBA S.p.A.
Viale Liguria 24, Milano (MI)

STRUCTURAL DESIGN / PROGETTO STRUTTURE
Ing. Diego Serafini
DBA S.p.A.
Viale G. G. Felissent 20D, Villorba (TV)

MEP DESIGN / PROGETTO IMP. MECCANICI ED ELETTRICI
Ing. Sacha Buseti
DBA S.p.A.
Via Natale Battaglia 10, Milano (MI)

CLIENT / COMMITTENTE
Thomas Camille De Colle
Data4 Lombardia S.p.A.
P.zza Eleonora Duse 2, 20122 Milano (MI)

COORDINATION / COORDINAMENTO
PM - *Gianluca Bonadeo*
BIM Manager - *E. Di Biase*
BIM Coordinator - *R. Sodano*

INTEGRATED DESIGN / PROGETTAZIONE COORDINATA

DBA
Azienda certificata **ISO 9001:2015**
RINA n.5923/01/S IQNet n.IT-19510
Sede legale:
Piazza Borsa, 50
33170 Pordenone (PN) - Italy
tel. +39.0434.509111
Unità Operativa:
Viale Felissent, 20D
31027 Villorba (TV) - Italy
tel. +39.0422.420171

R1	AGGIORNAMENTO	10/10/2025
R0	EMISSIONE PER 2	30/05/2024
REV.	REVISION DESCRIPTION / DESCRIZIONE REVISIONE	00.00.0000

Client / Committente: Data4 Lombardia S.p.A. - P.zza Eleonora Duse 2, 20122 Milano (MI)

Object / Oggetto:
DC02
Planimetria Generale
Pianta Piattaforma Gruppi Frigo

PROJECT CODE / CODICE COMMESSA: 13030003
SCALE / SCALA: 1:150
DRAWN / DISEGNATO: SCA
CHECKED / CONTROLLATO: APO
APPROVED / APPROVATO: DDB

COMMESSA	FASE PROGETTO	DISCIPLINA	TIPOLOGIA	NUMERO DISEGNO
13030003	SF0	ARC	DIS	18

FILE NAME / NOME FILE:

PROPERTY OF DBA PRO. S.p.A. NON UTILIZZABILE O RIPLICABILE (ANCHE IN PARTE) SENZA CONSENSO SCRITTO DA PARTE DI DBA PRO.